



PLANTA PARCIAL
SECTOR DE MODULOS VENTAS
Central Hortícola

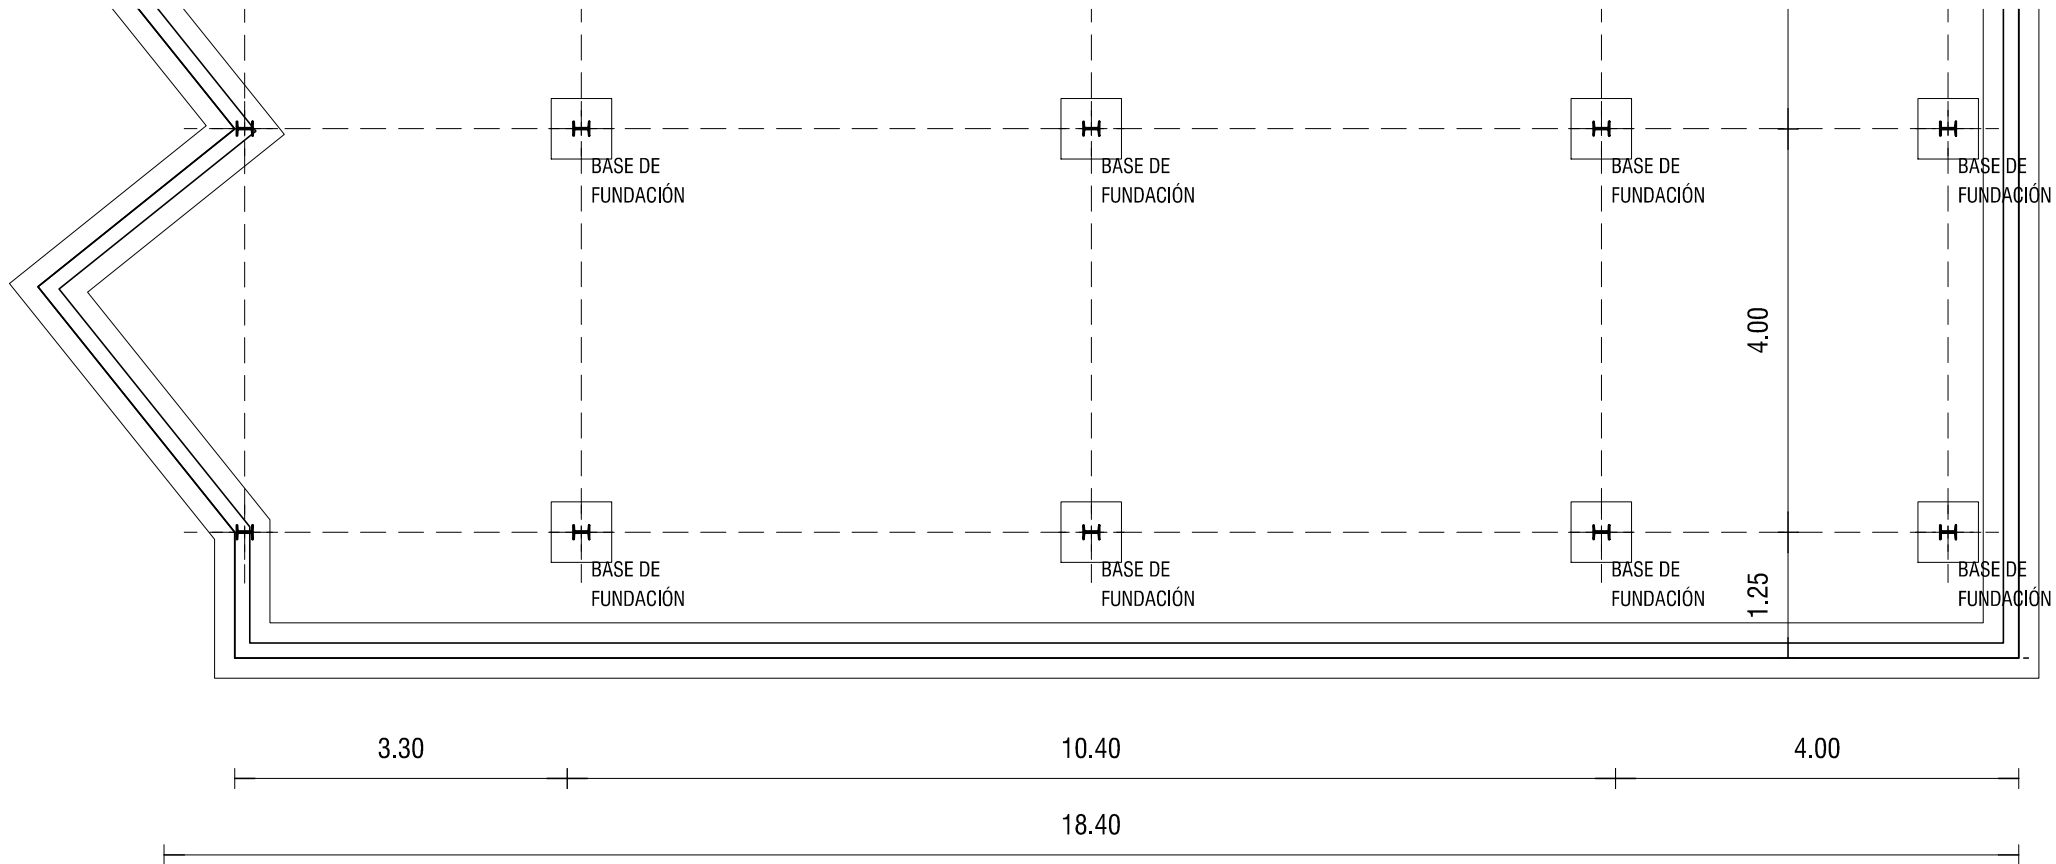

CORTE PARCIAL
SECTOR DE MODULOS VENTAS
Central Hortícola

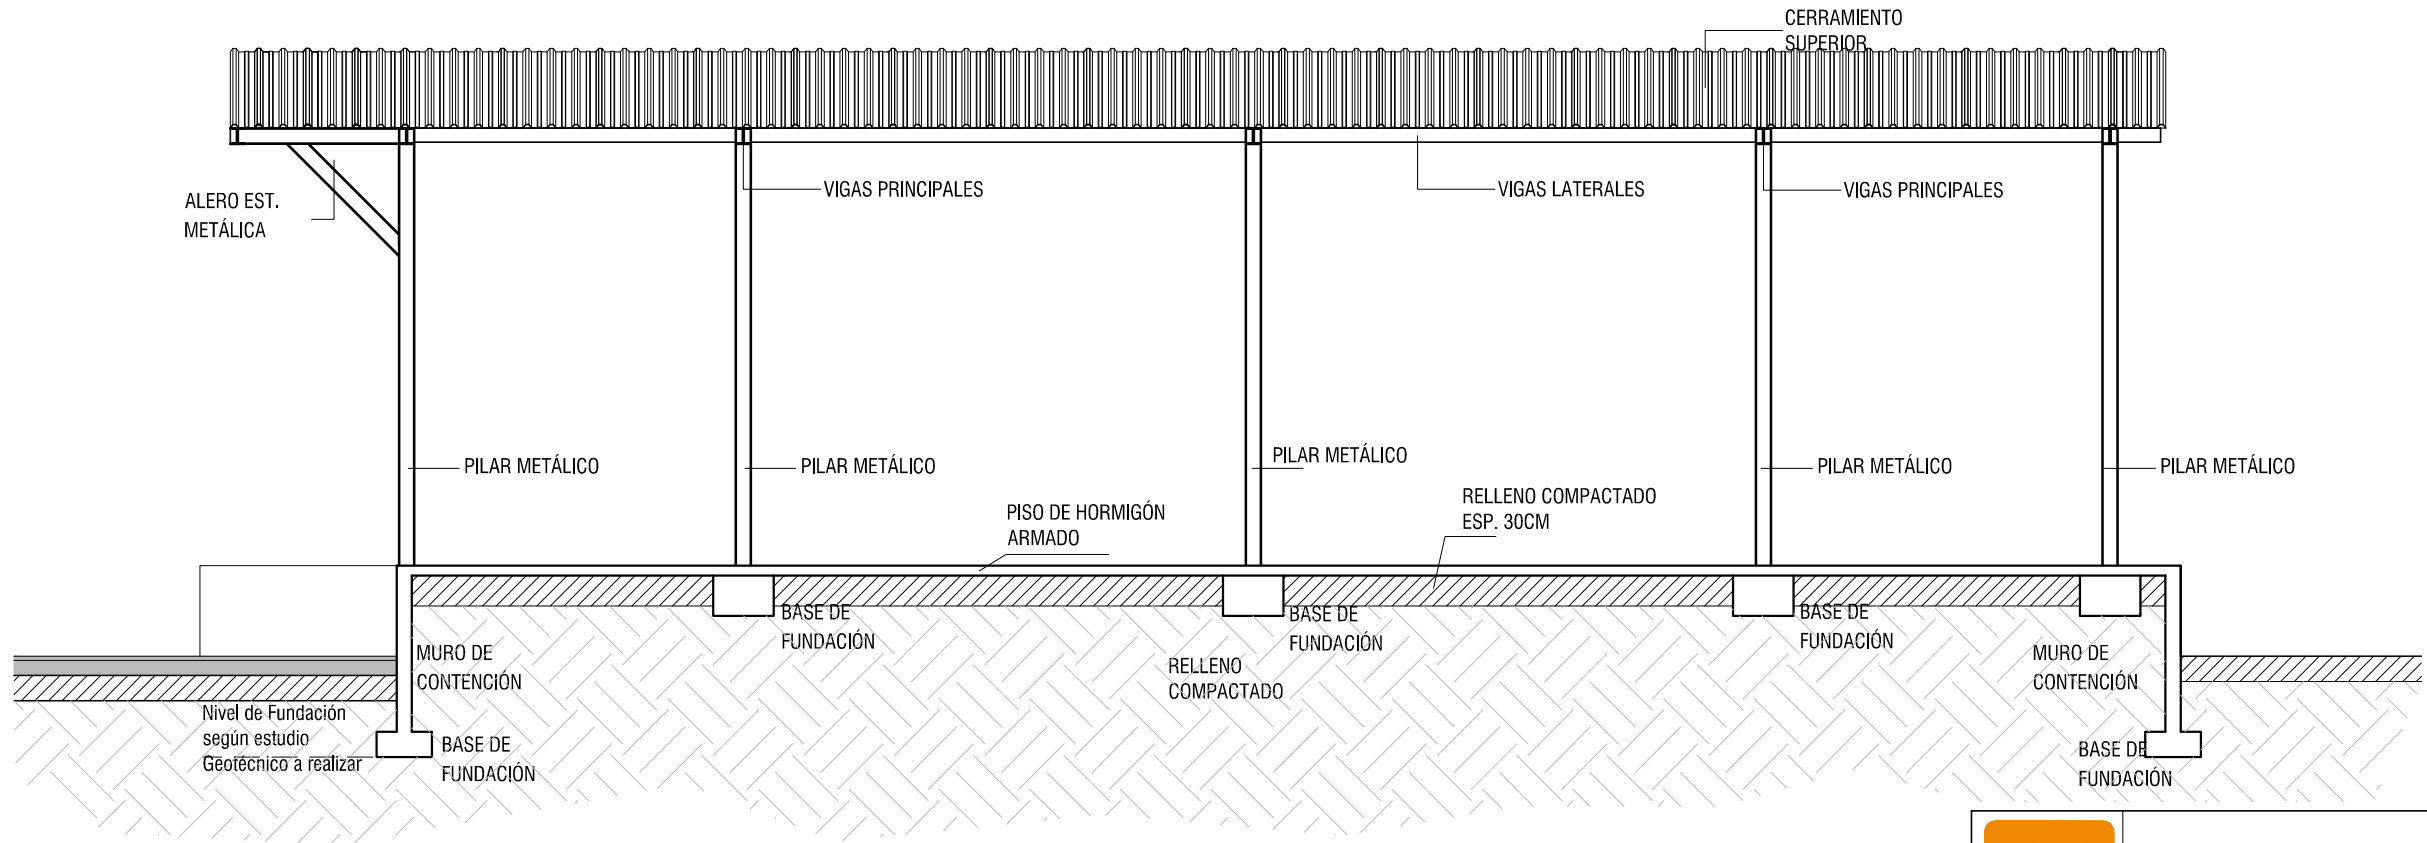

**CENTRAL HORTICOLA DE
SALTO**

DETALLE ESTRUCTURAL
PLANTA PARCIAL Y CORTE

E01

Realizó: LKESur
FECHA: FEBRERO 2019

Esc.:1/75
Hoja A3